


Neubau „DAV-Stadel“

Ort des Vorhabens: Auf dem Parkplatz des Weilemer Freibades
Grund: Garage und Abstellraum für unseren Vereinsbus

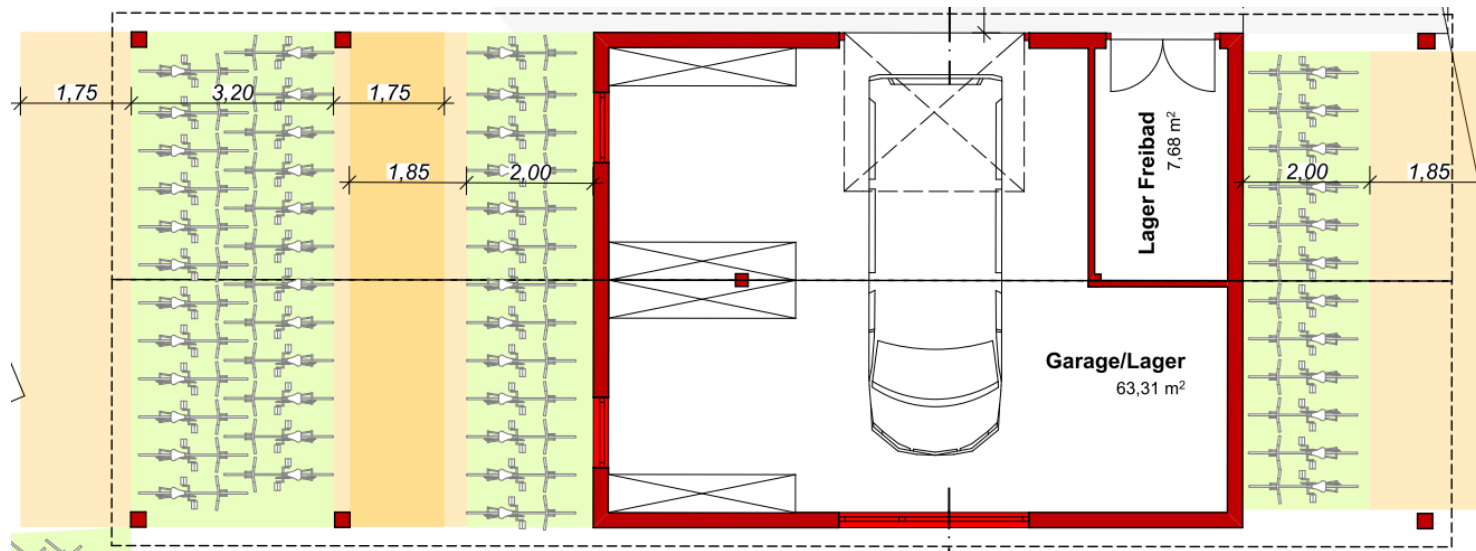


Geplante Fertigstellung: Vor Beginn der Freibadsaison 2017

Ansicht: WESTEN




Ansicht: OSTEN

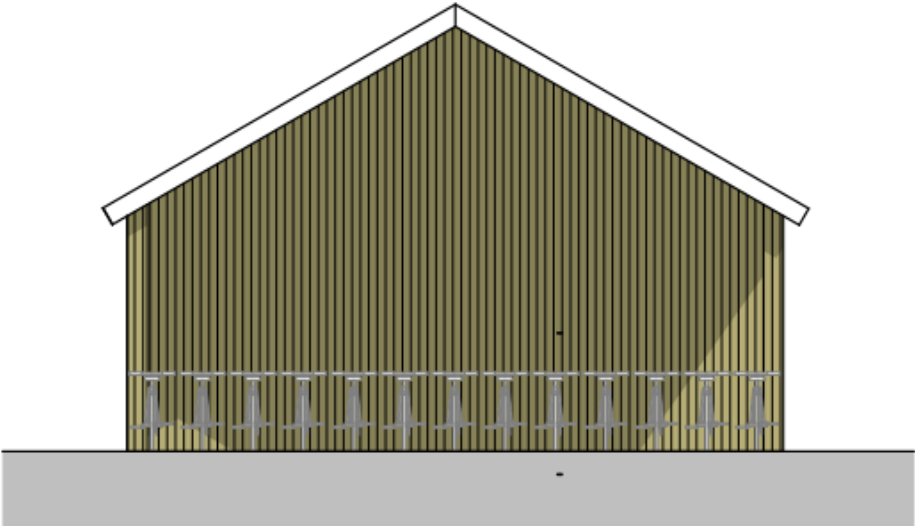

LAGEPLAN:



Ansicht: SÜDEN

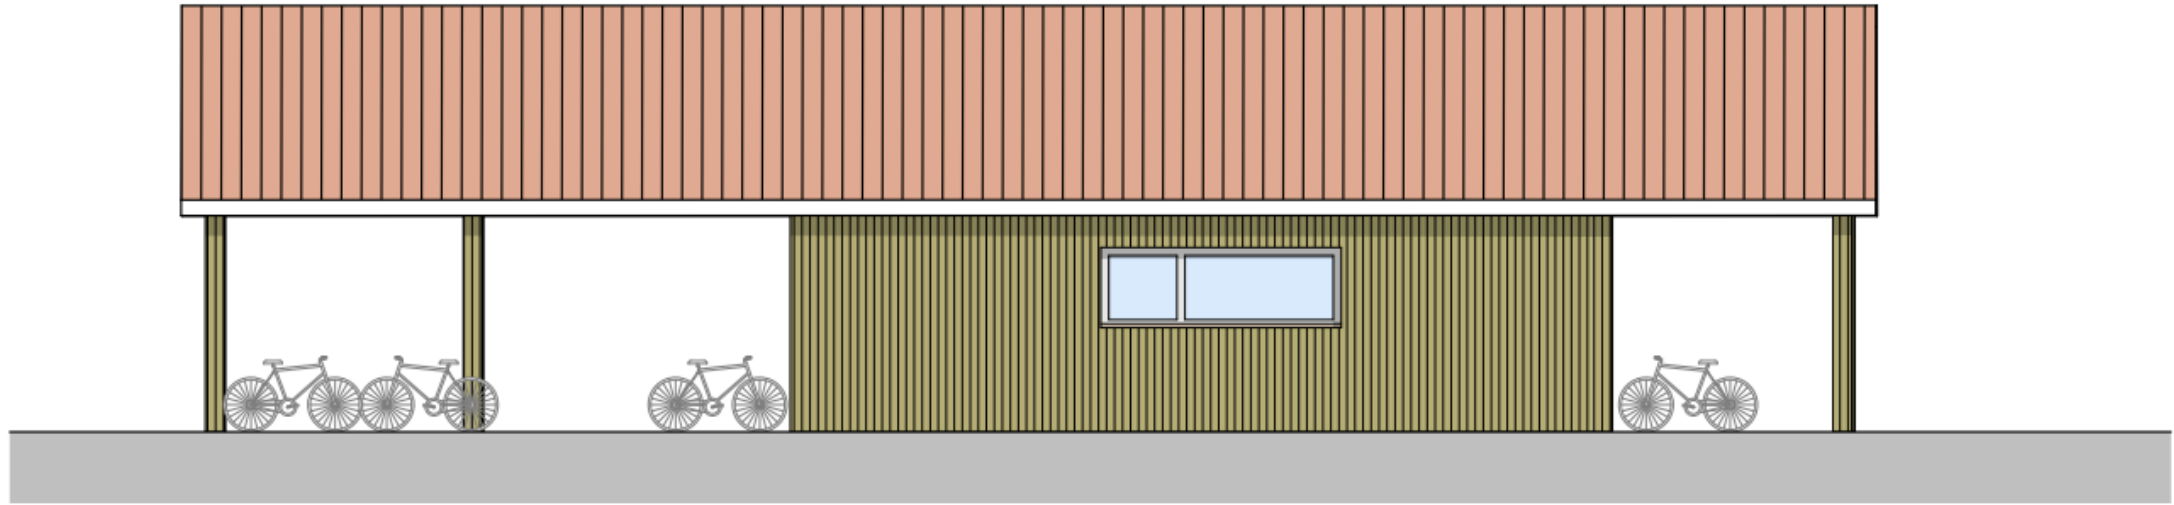

Ansicht: NORDEN

